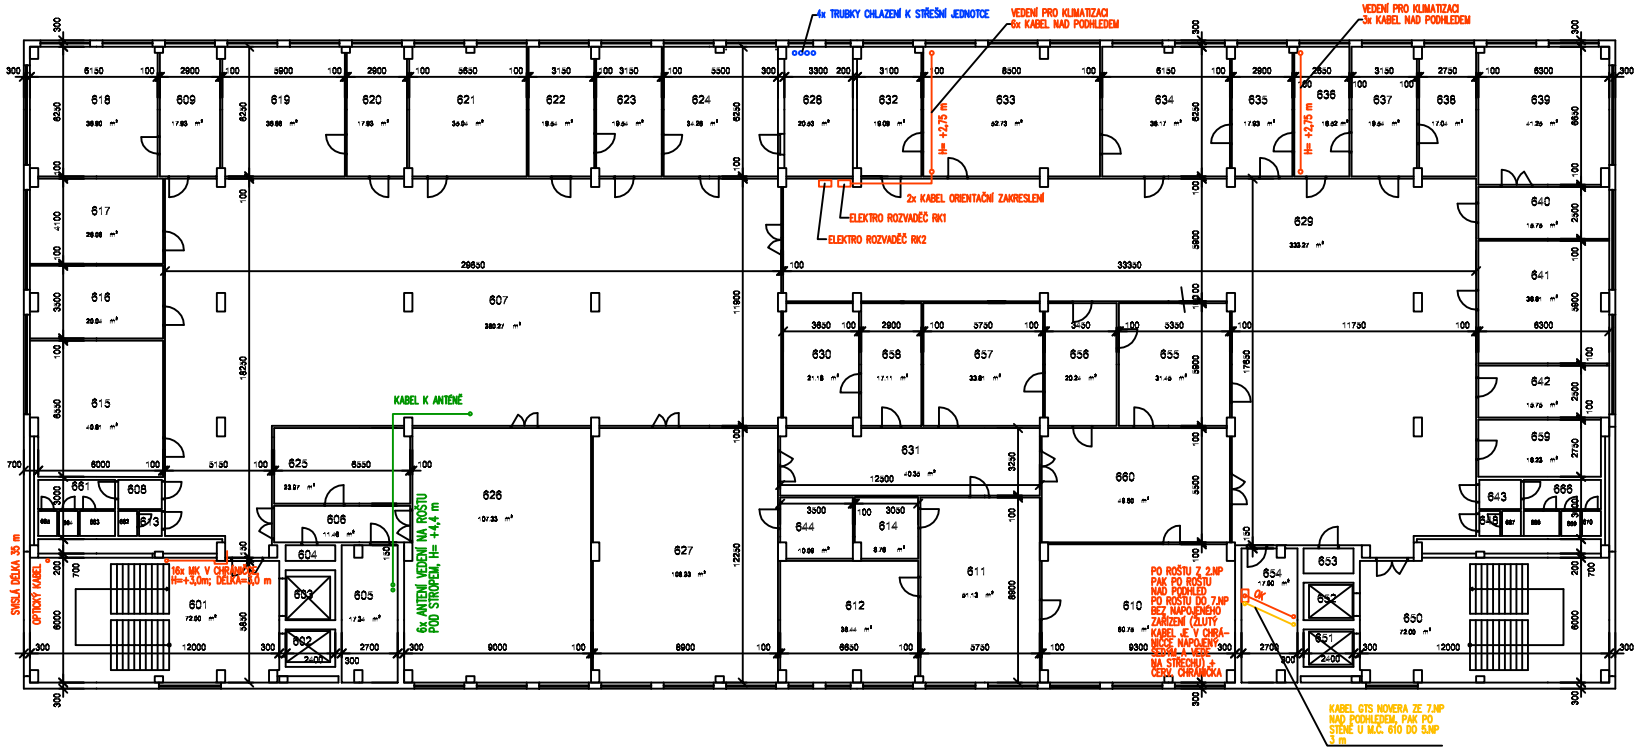

OC0222 6.NP

- STÁVAJÍCÍ VZT, KLIMATIZACE, CHLAZENÍ – PROSTORY NOVÉHO MAJITELE
- NOVÁ VZT, KLIMATIZACE – PROSTORY NOVÉHO MAJITELE
- KABEL SILOVÝ, SDĚLOVACÍ – PROSTORY NOVÉHO MAJITELE
- KABEL KOLOKACE – PROSTORY NOVÉHO MAJITELE

OK – OPTICKÝ KABEL
MK – METALICKÝ KABEL

- KABEL OD ANTÉNY – PROSTORY NOVÉHO MAJITELE

POZNÁMKA:
NAPŘ.: H=+2,2 m ZNAMENÁ VÝŠKOVOU POLOHU KABELŮ OD PODLAHY

PODLAŽÍ BEZ VĚCNÝCH BŘEMEN A PRONAJATÝCH PLOCH